

R O M A N I A
JUDEȚUL NEAMȚ
CONSILIUL LOCAL BOGHICEA

H O T Ă R Ă R E
NR. 62 din 31.10.2016

Privind aprobarea concesiunii directe a unor suprafețe de teren aparținând domeniului privat al comunei Boghicea, în vederea construirii de locuințe

CONSILIUL LOCAL BOGHICEA;

Examinând expunerea de motive întocmită și înaintată de primarul comunei Boghicea, prin care se propune concesiunea directă a unor suprafețe de teren, aparținând domeniului privat al comunei, în intravilanul localității Slobozia în vederea construirii de locuințe; H.C.L. nr. 63/2015 privind stabilirea impozitelor și taxelor locale pentru anul 2016;

Având în vedere prevederile legii 15/2003, privind sprijinul acordat tinerilor pentru construirea unei locuințe proprietate personală; legea nr.50/1991 privind autorizarea executării lucrărilor de construcții cu modificările și completările ulterioare; legea nr.350/2001 privind amenajarea teritoriului și urbanismul-modificată și republicată;

În temeiul art.36 și 45 din Legea 215/2001, privind administrația publică locală, modificată și republicată;

H O T Ă R Ă Ș T E:

Art.1. Se aproba concesiunea directă a suprafeței de 700 mp (lot nr.8) teren intravilan din satul Slobozia, com. Boghicea, județul Neamț, punctul „GRAJDURI” în vederea construirii de locuințe particulare, d-lui Potcovaru Florin-Dan cu CNP-1900126270844.

Art.2. Valoarea redevenței este de 0,025 lei/mp/an, conform H.C.L. nr.63/2015, privind stabilirea impozitelor și taxelor locale pentru anul 2016.

Art.3. Concesiunea se face prin contractul de concesiune încheiat între concedent și concesionar.

Art.4. Compartimentul contabilitate va duce la îndeplinire prevederile prezentei hotărâri.


Art.5. Secretarul comunei va înainta prezenta hotărâre persoanelor și instituțiilor abilitate.

PREȘEDINTE ȘEDINȚĂ
Consilier
BUZAU MARINICA



AVIZAT PT.LEGALITATE
secretar
Maria Fecheta

Adoptată cu un nr. de 10 consilieri și totalu de 10 prezenți; în funcție = 11

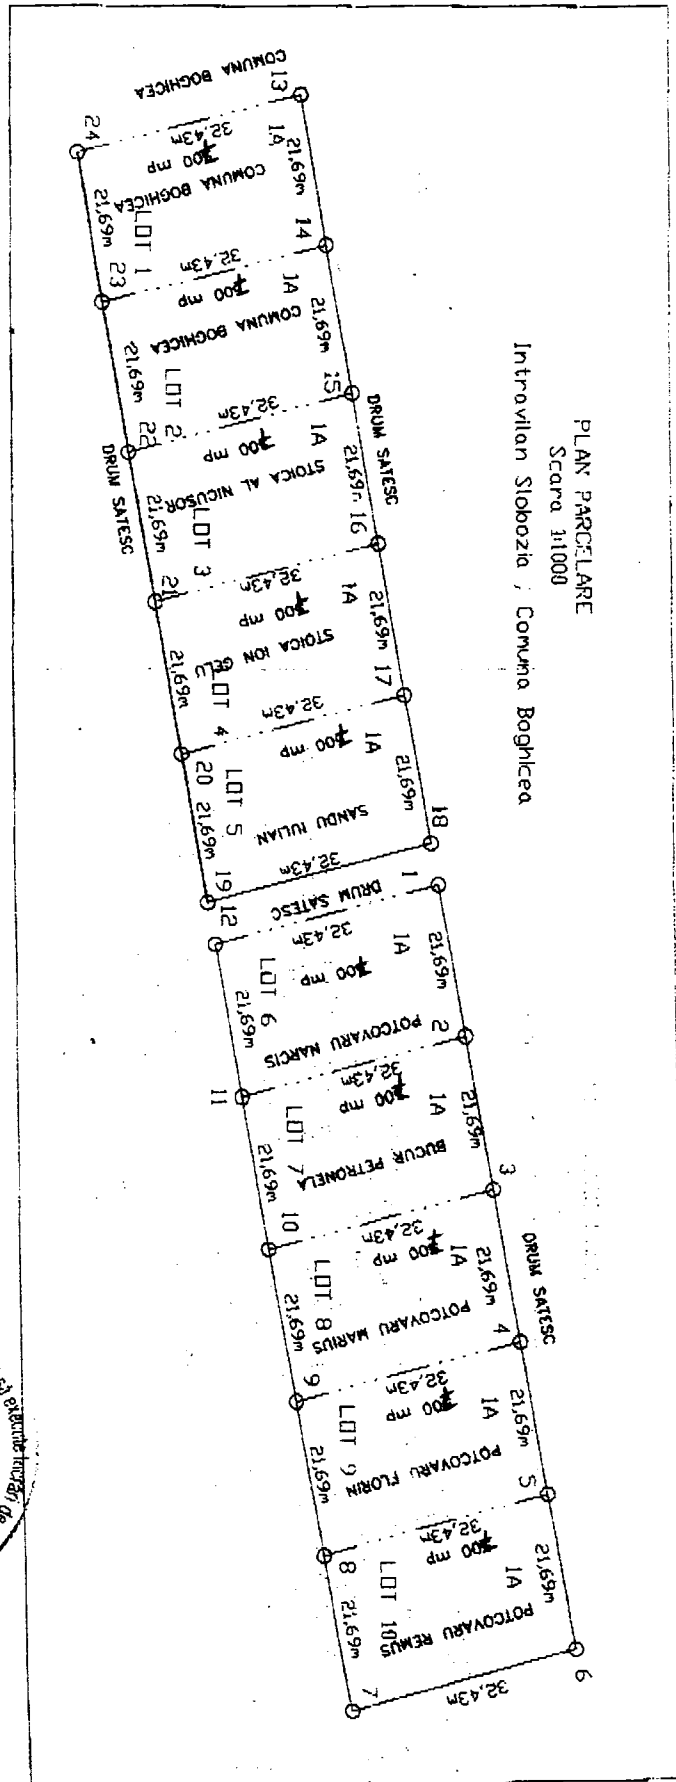

PLAN PARCELARE
Scara 1:1000
Introvilan Slobozia / Comuna Boghicea

