

R.A

ROMÂNIA
JUDEȚUL NEAMȚ
CONSILIUL LOCAL AL COMUNEI BOGHICEA

PROIECT DE HOTĂRÂRE

Nr. 3 din 23.01.2025

privind includerea unor suprafețe de teren în lista de inventar a bunurilor care alcătuiesc domeniul privat al comunei Boghicea, județul Neamț

Analizând temeiurile juridice, respectiv :

- a) art. 15 alin. (2), art. 120 alin. (1) și art. 121 alin. (1) și alin. (2) din Constituția României, republicată;
- b) art. 3 și 4 din Carta europeană a autonomiei locale, adoptată la Strasbourg la 15 octombrie 1985 ratificată prin Legea nr. 199/1997;
- c) art. 7 alin. (2), art. 557, alin. (2), din Codul Civil al României, adoptat prin Legea nr. 287/2009, republicat, cu modificările și completările ulterioare;
- d) Legea nr. 350/2001 privind amenajarea teritoriului și urbanismului și a Regulamentului General de Urbanism, cu modificările și completările ulterioare;
- e) art. 41, alin. 5² din Legea nr. 7/1996 a cadastrului și a publicității imobiliare republicată, cu modificările și completările ulterioare;
- f) art. 31, alin. (2) din Legea nr. 18/1991 privind fondul funciar, republicată cu modificările și completările ulterioare;
- g) art. 6, alin. (3), art. 30, alin. (1), lit. c) din Legea nr. 24/2000 privind normele de tehnică legislativă pentru elaborarea actelor normative, cu modificările și completările ulterioare;
- h) art. 4, art. 6 și art. 9 din Hotărârea Guvernului nr. 392 din 15.05.2020 privind aprobarea Normelor tehnice pentru întocmirea inventarului bunurilor care alcătuiesc domeniul public și privat al comunelor, al orașelor, al municipiilor și al județelor;
- i) art. 129 alin. (1) și alin. (2), lit. c), 139 alin. (1) și (3) și art. 354, art. 355, art. 357 din Ordonanța de Urgență a Guvernului nr. 57/2019 privind Codul Administrativ;

Ținând cont de:

- a) Hotărârea Consiliului Local al comunei Boghicea, județul Neamț, nr. 40/13.06.2018 privind aprobarea și actualizarea inventarelor din domeniul public și privat al comunei Boghicea;
- b) Hotărârea Consiliului Local al comunei Boghicea, județul Neamț, nr. 46/2024 privind atestarea apartenenței la domeniul privat al comunei Boghicea, a unor suprafețe de teren
- c) Hotărârea Consiliului Local al comunei Boghicea, județul Neamț, nr. 57/2024 privind atestarea apartenenței la domeniul privat al comunei Boghicea, a unor suprafețe de teren
- d) Planurile de situație a imobilelor ce sunt propuse pentru includerea în lista de inventar a bunurilor care alcătuiesc domeniul privat al comunei Boghicea, județul Neamț

Luând act de:

- a) referatul de aprobare, înregistrat sub nr. 312/23.01.2025, elaborat de primarul comunei Boghicea, în calitatea sa de inițiator.

Comisia specială pentru
întocmirea inventarului bunurilor
care alcătuiesc domeniul privat al Comunei Boghicea

Ancexa nr 1. la P.H.C.L. 3 / 23.01.2025

Completare la inventarul bunurilor care aparțin domeniului privat al comunei Boghicea, județul Neamț

SECȚIUNEA I Bunuri imobile					
Nr. crt.	Denumirea bunului	Elemente de identificare	Anul dobândirii și/sau al dării în folosință	Valoarea de inventar (mii lei)	Situația juridică actuală
1.	Teren extravilan, punct "Dealul Părului I"	-suprafață măsurată 450 mp - curți construcții	2024	2483	Proprietatea comunei Boghicea
2.	Teren arabil, sat Slobozia comuna Boghicea	-suprafață măsurată 1000 mp, -sola 22, parcela 345/1A - vecinătăți, Nord- most. Def. Adam a. Vasile Sud- Talpan Anica Est-Ciornei Anica Vest-Drum exploatare	2024	900	Proprietatea comunei Boghicea


Membri comisie de inventariere

- Macovei Nicoleta
- Tancău Ioan
- Trifan Maria
- Spiridon Nicolae
- Irimiea Oana-Petruța

PLAN DE SITUATII

LEGENDA:

1A - teren arabil suprafata = 1000 mp

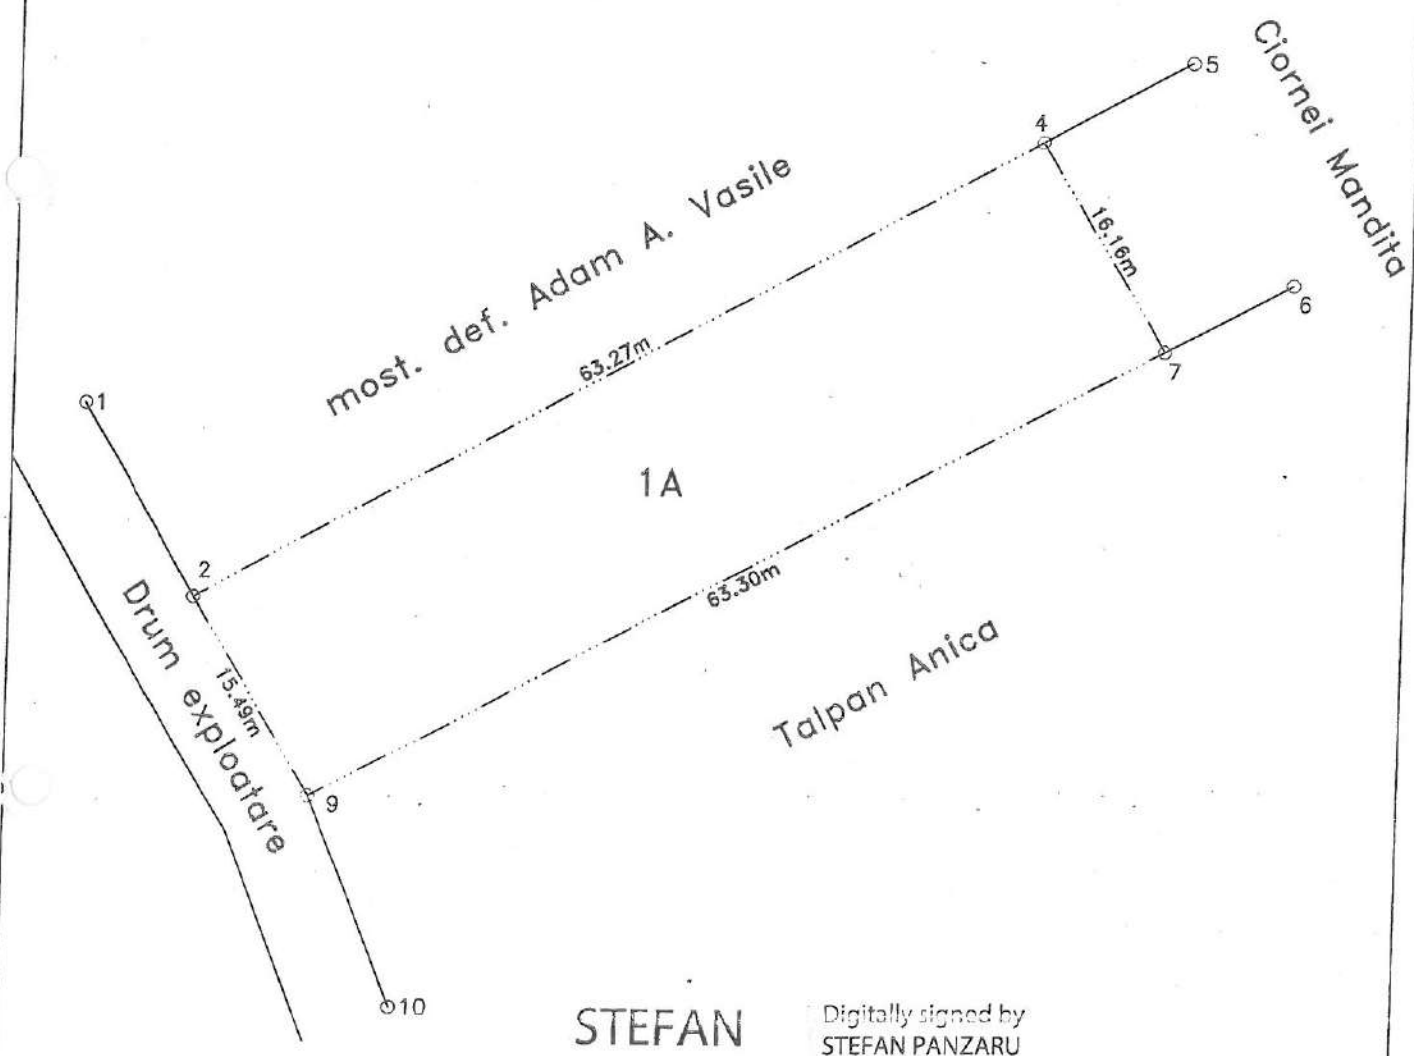

**STEFAN
PANZARU**

Digitally signed by
STEFAN PANZARU
Date: 2024.07.19
11:18:25 +03'00'


PÂNZARU ȘTEFAN Autorizație Seria RO-NT-F, Nr. 0141		Adresa: sat Slobozia, sola 22, parcela 345/1A, com. Boghicea, jud. Neamt Beneficiar: COMUNA BOGHICEA	
---	--	---	--

Masurat	PÂNZARU ȘTEFAN	Scara: 1 : 500	PLAN TOPOGRAFIC	Plansa 1
Redactat	PÂNZARU ȘTEFAN			
Contr. STAS		IULIE 2024	Sistem de proiectie: STEREO ' 70	
Verificat	PÂNZARU ȘTEFAN			
Aprobat			Sistem de referinta: Local	

**PLAN DE AMPLASAMENT ȘI DELIMITARE A OBIECTIVULUI DENUMIT
"Platformă stație pompare apă brută echipată cu pompe" aparținând
Proiectului "Alimentare cu apă în comuna Boghicea".**

Scara 1:500

Adresa obiectiv:
Extravilan, punct "Dealul Părului I"
Comuna Boghicea, județul Neamț.

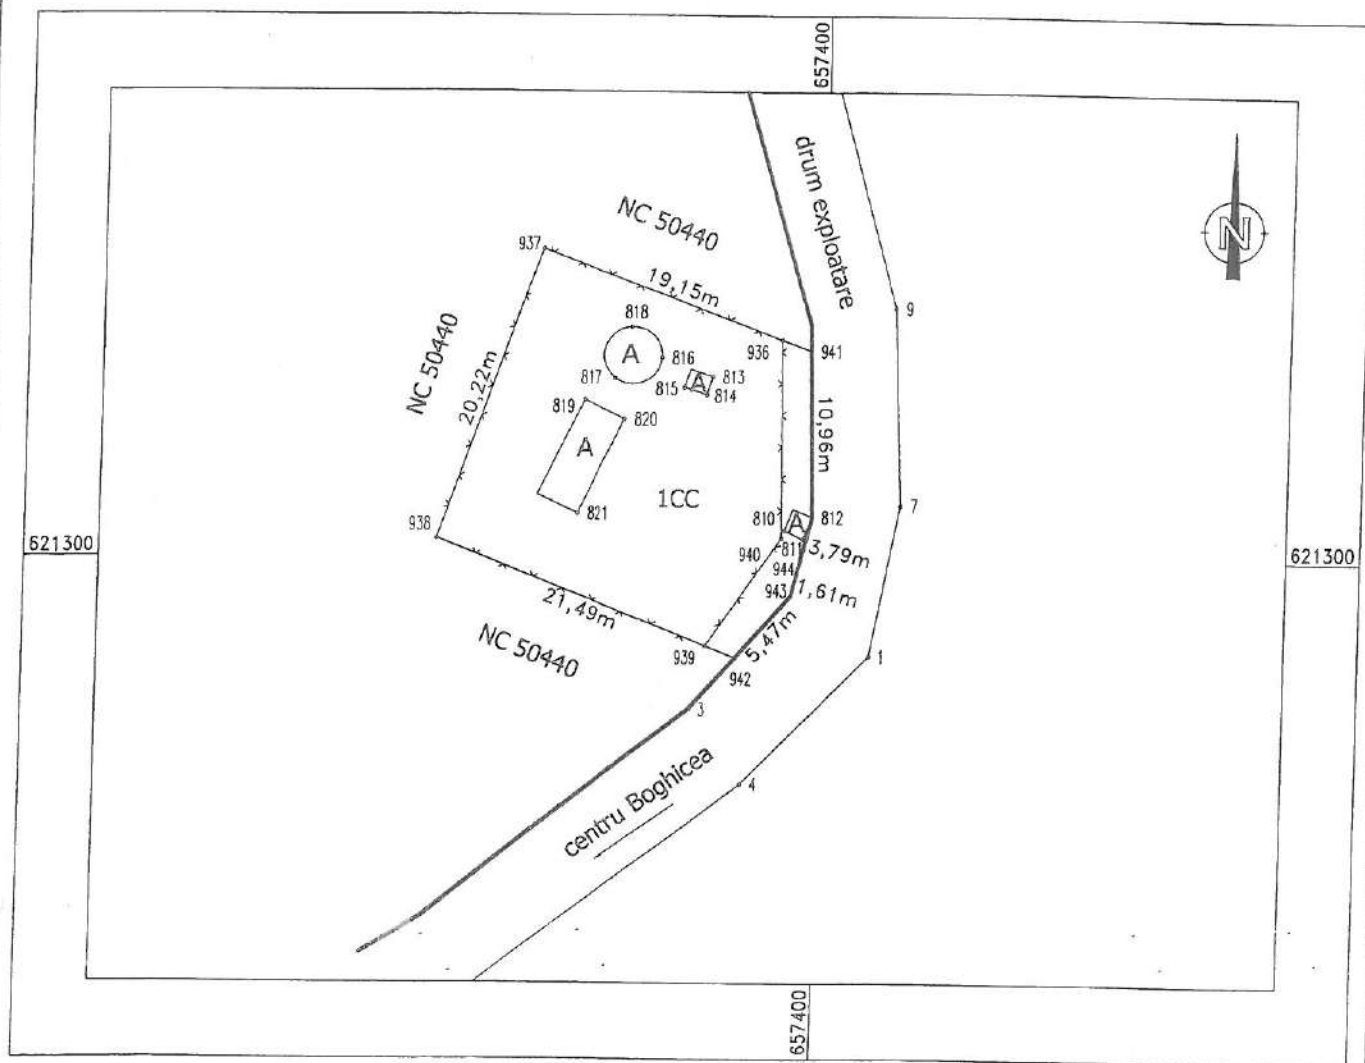

Suprafața măsurată a obiectivului = 450 mp, curți construcții,
teren administrat de COMUNA BOGHICEA.

Întocmit,
COVALIU GRIGORI P.F.A.